



PLANTAS 1º AO 3º ANDAR

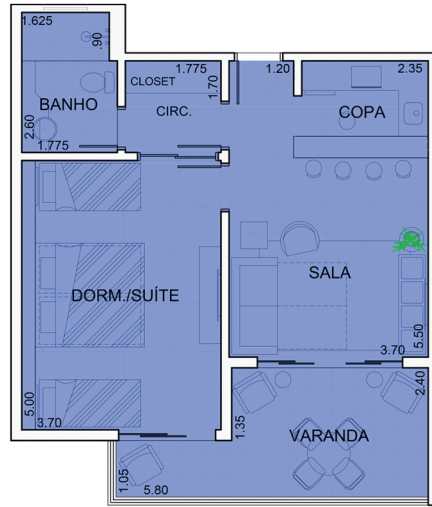

PLANTA APARTAMENTO MODELO MENOR TIPO 01 - PADRÃO
 ÁREA PRIVATIVA: 64,88 M²
 ESCALA 1:50

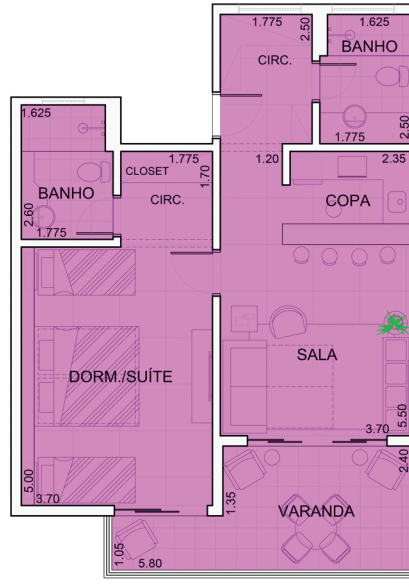

PLANTA APARTAMENTO MODELO MENOR TIPO 02 - CANTO
 ÁREA PRIVATIVA: 76,66 M²
 ESCALA 1:50




PLANTA APARTAMENTO MODELO MENOR TIPO 03 - CENTRAL
 ÁREA PRIVATIVA: 79,95 M²
 ESCALA 1:50

PLANTAS 4º AO 10º ANDAR



PLANTA APARTAMENTO MODELO MAIOR TIPO 02 - CANTO
 ÁREA PRIVATIVA: 107,05 M²
 ESCALA 1:50

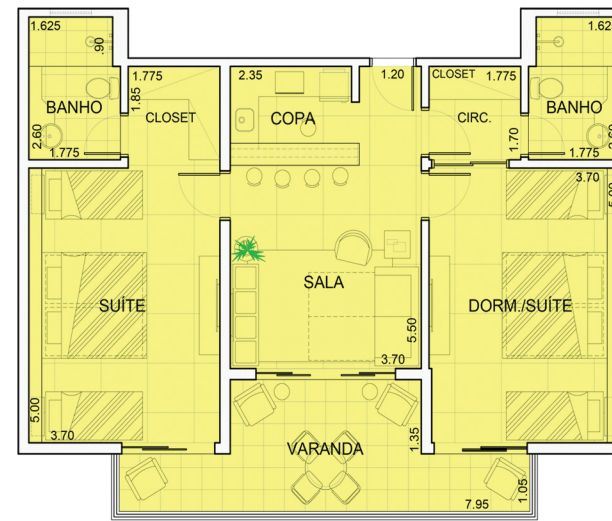

PLANTA APARTAMENTO MODELO MAIOR TIPO 01 - PADRÃO
 ÁREA PRIVATIVA: 97,22 M²
 ESCALA 1:50